





LEMA: GPRD15

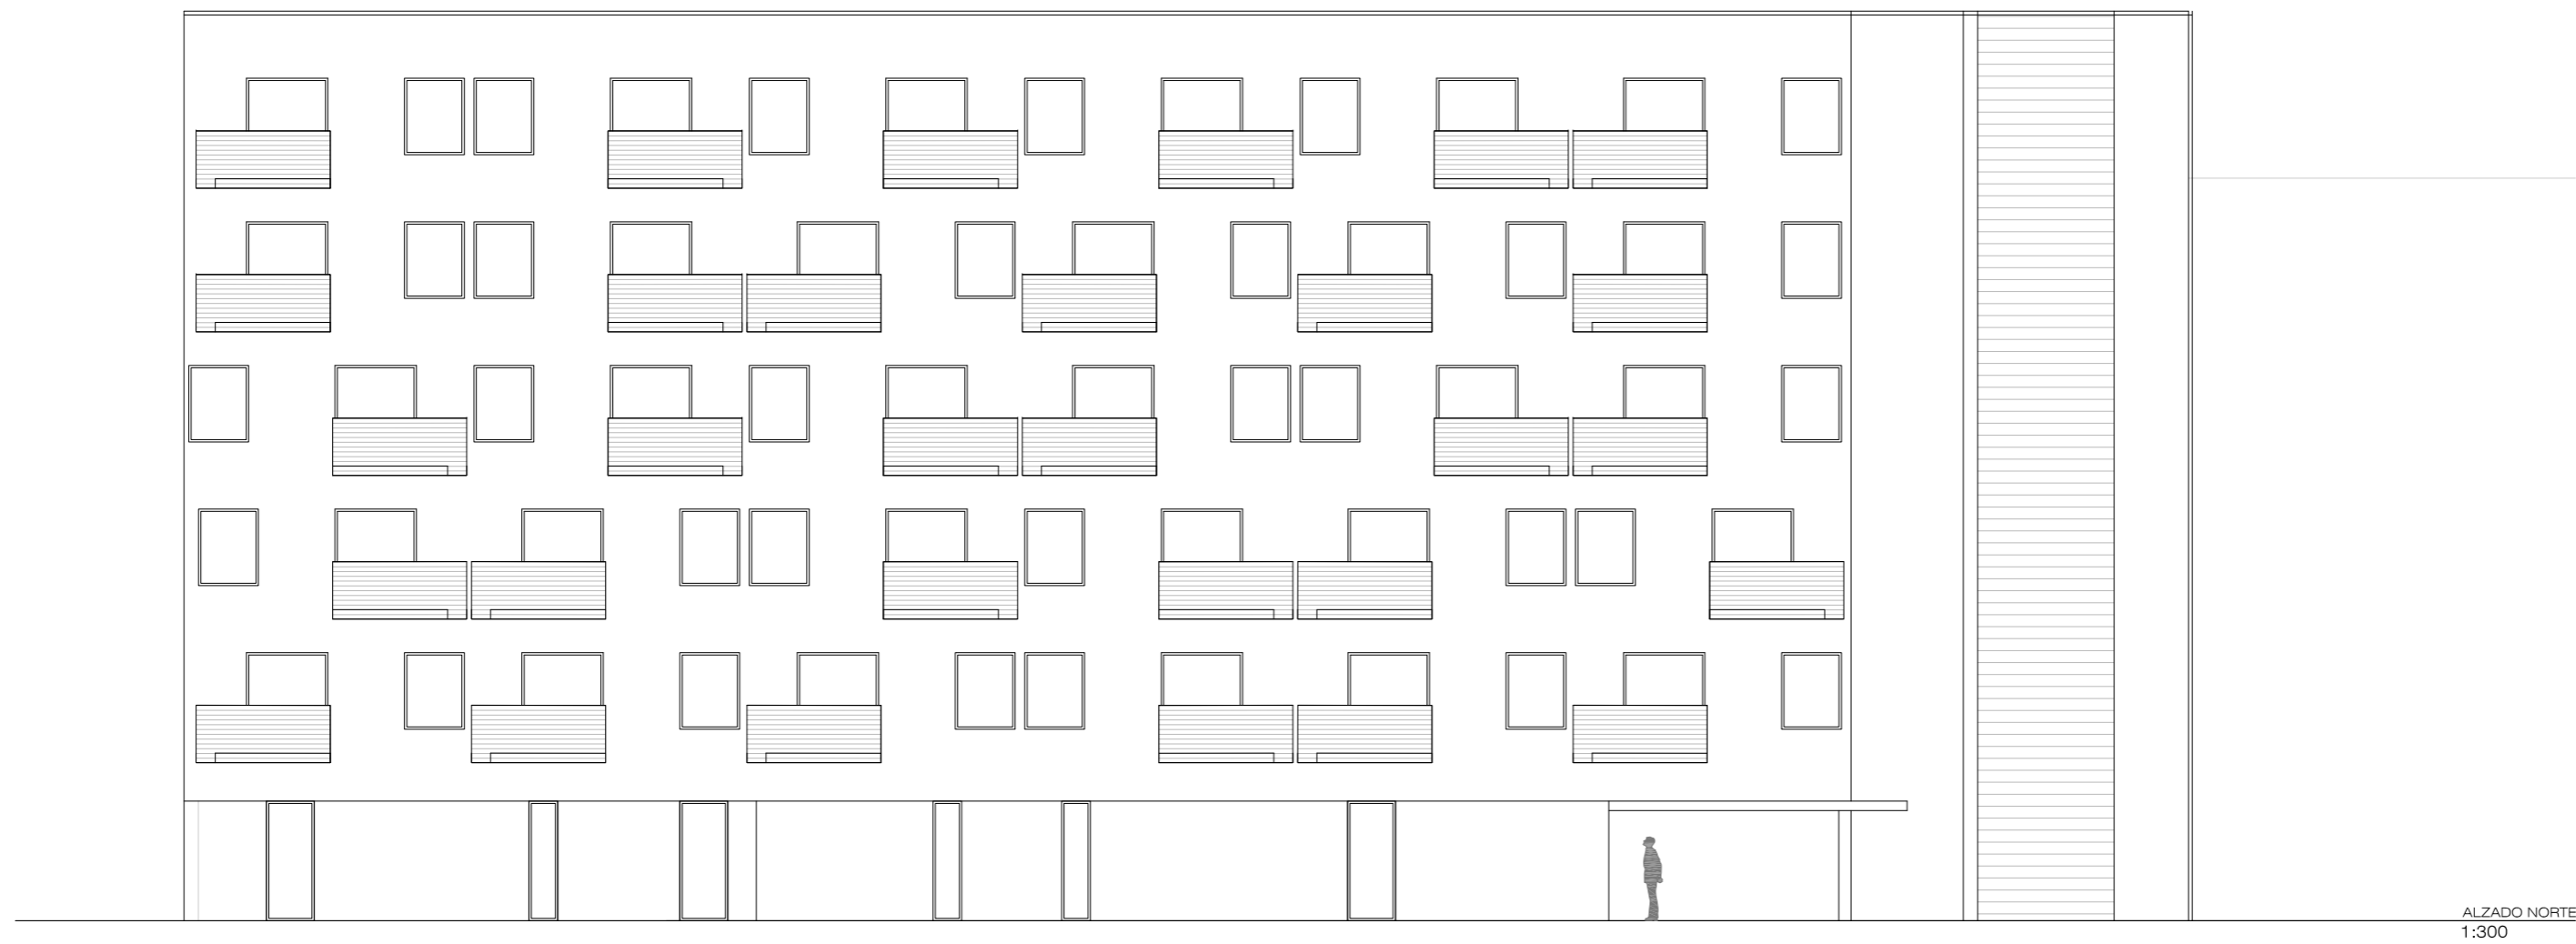

ALZADO NORTE
1:300

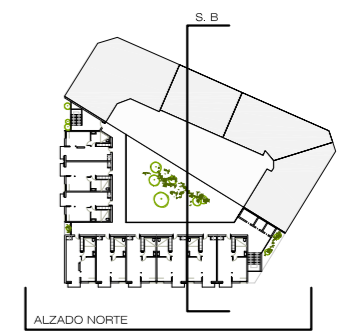

ALZADO NORTE

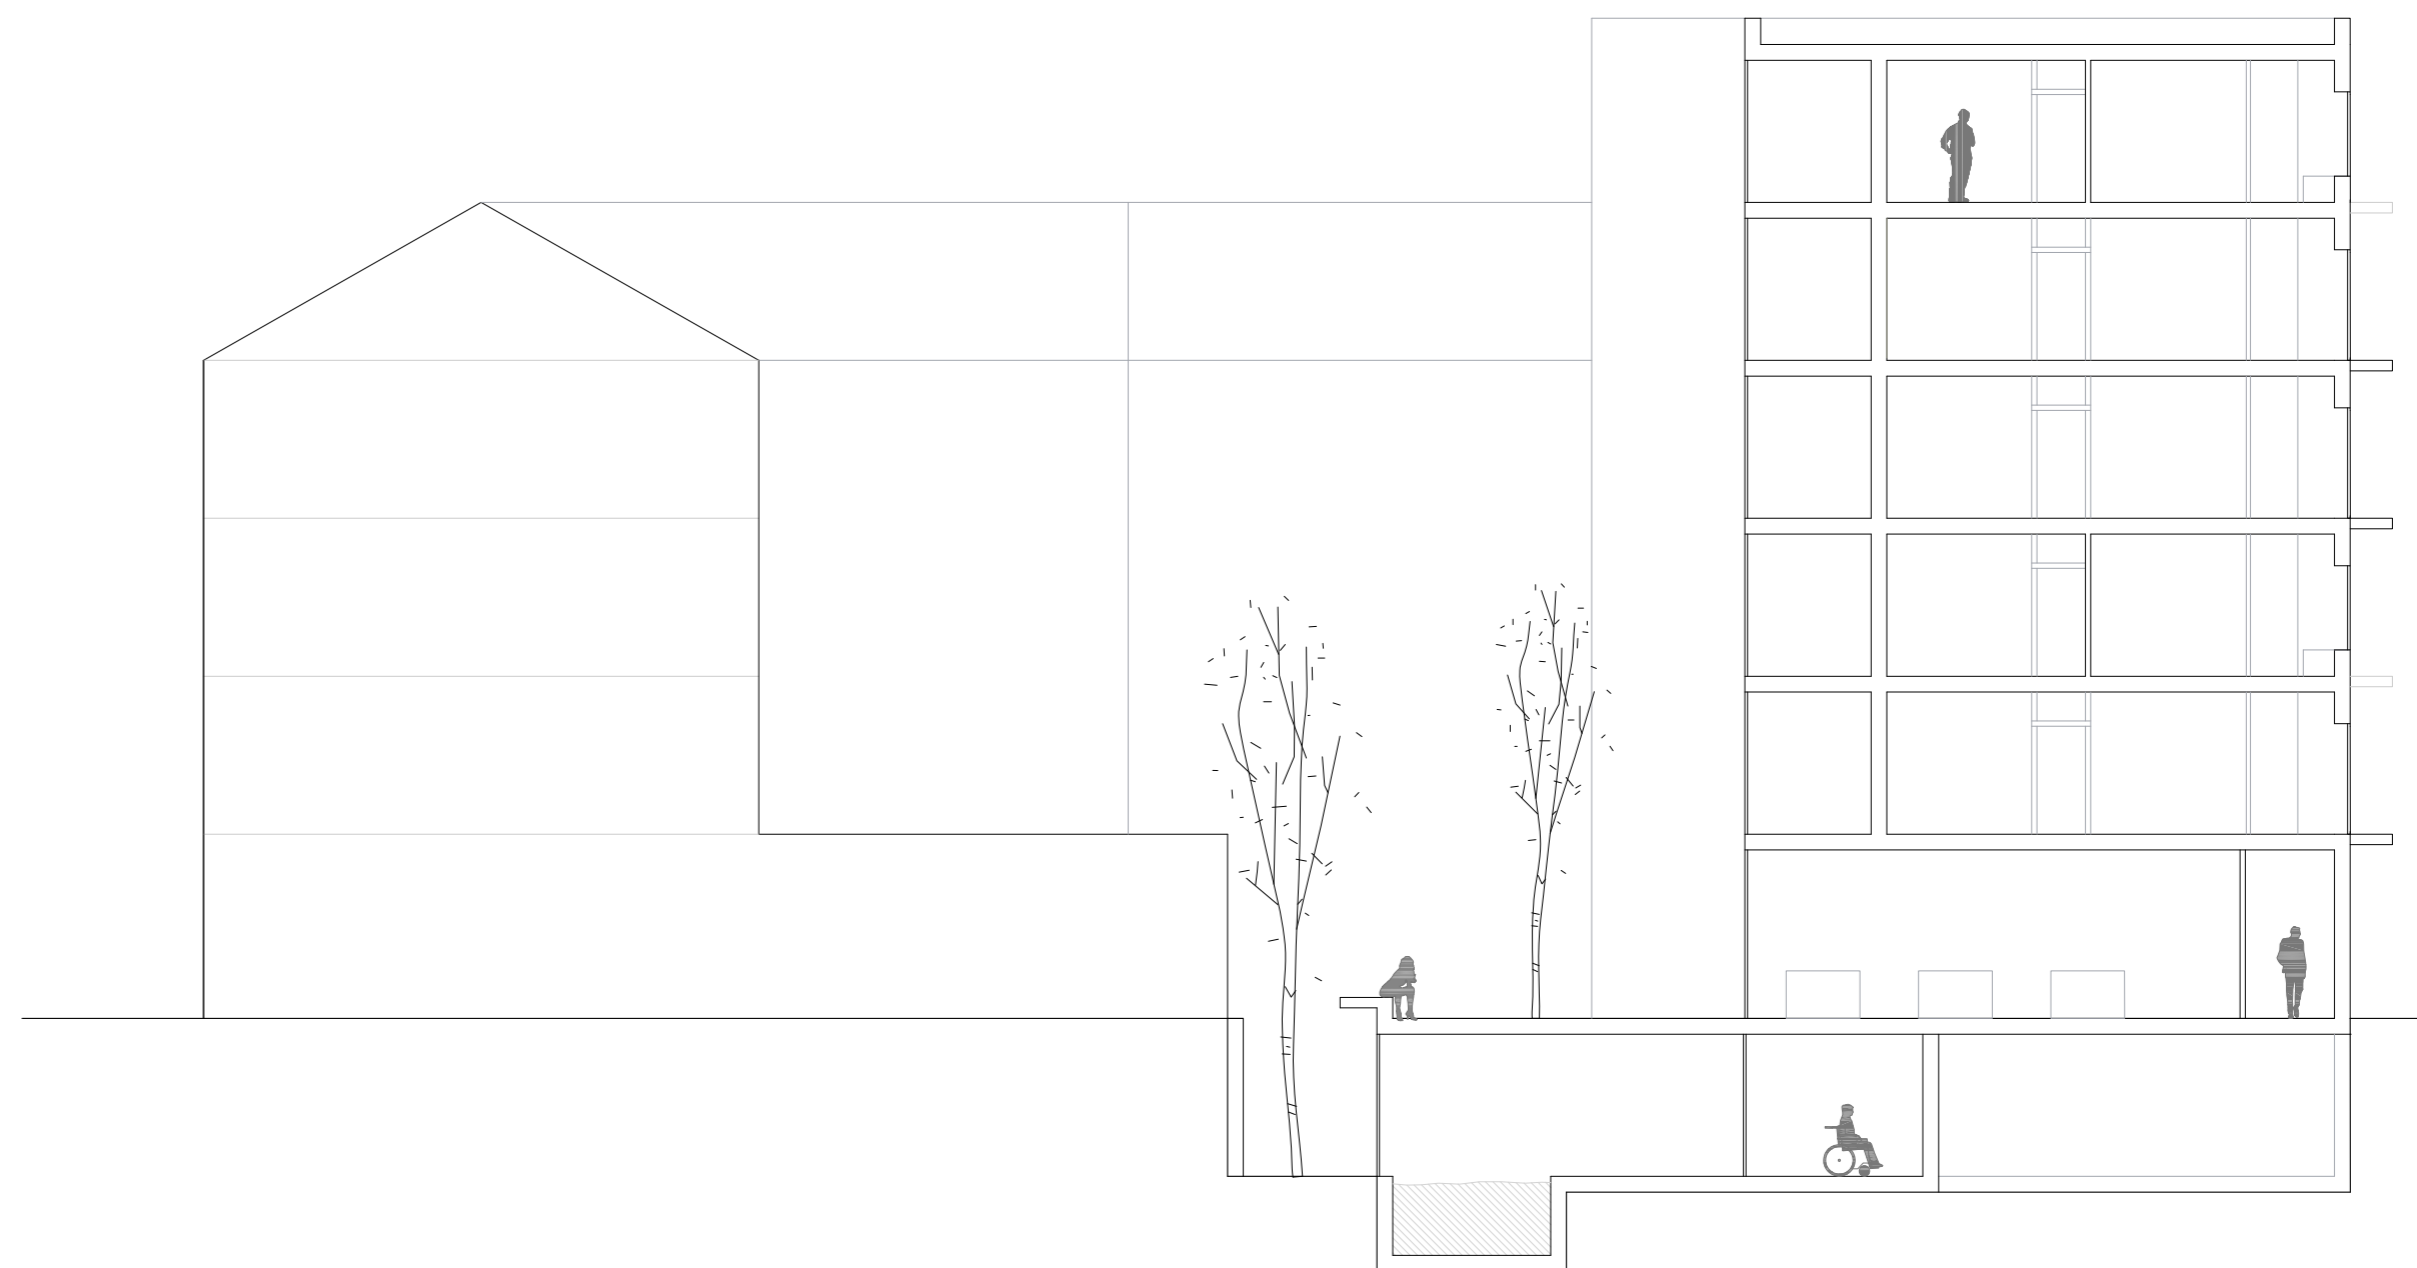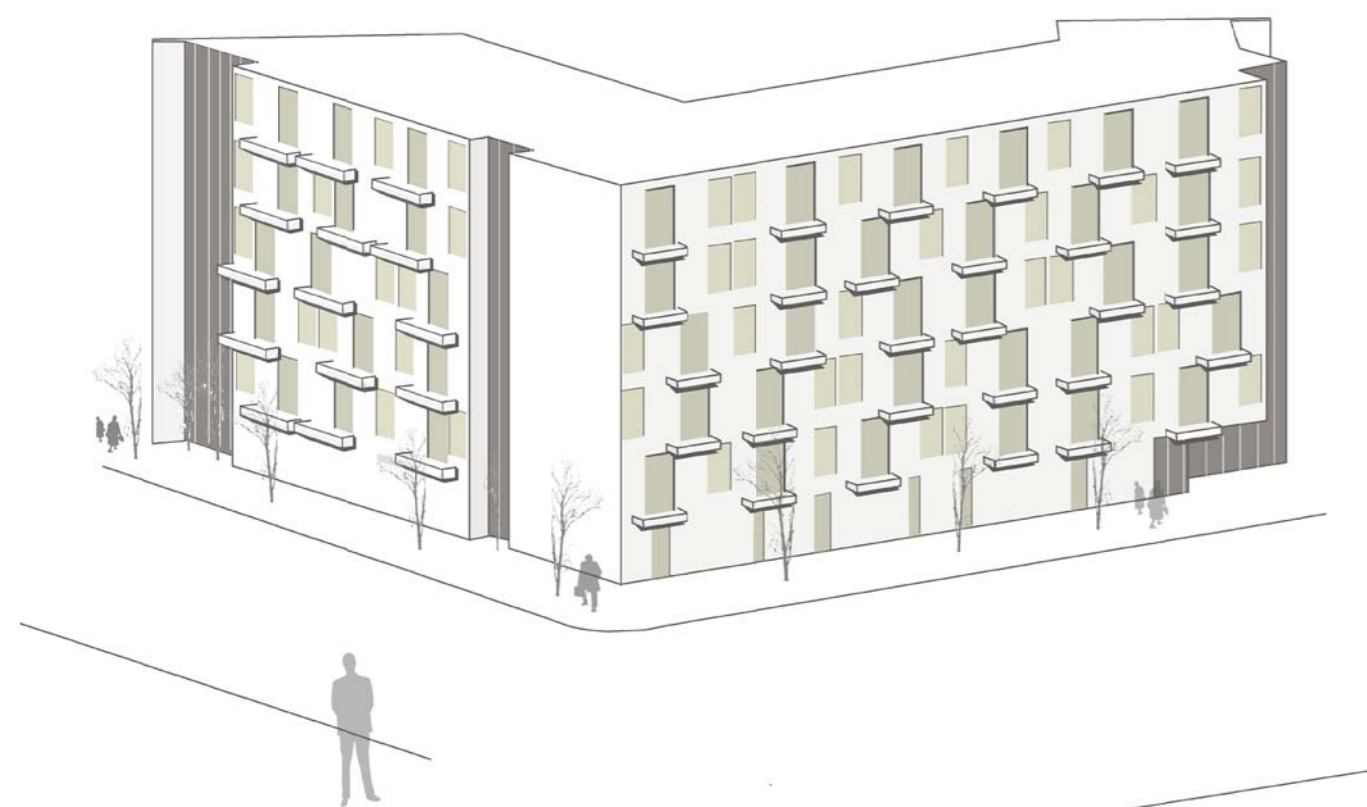

SECCION B
1:300