



LEMA: GPRD15

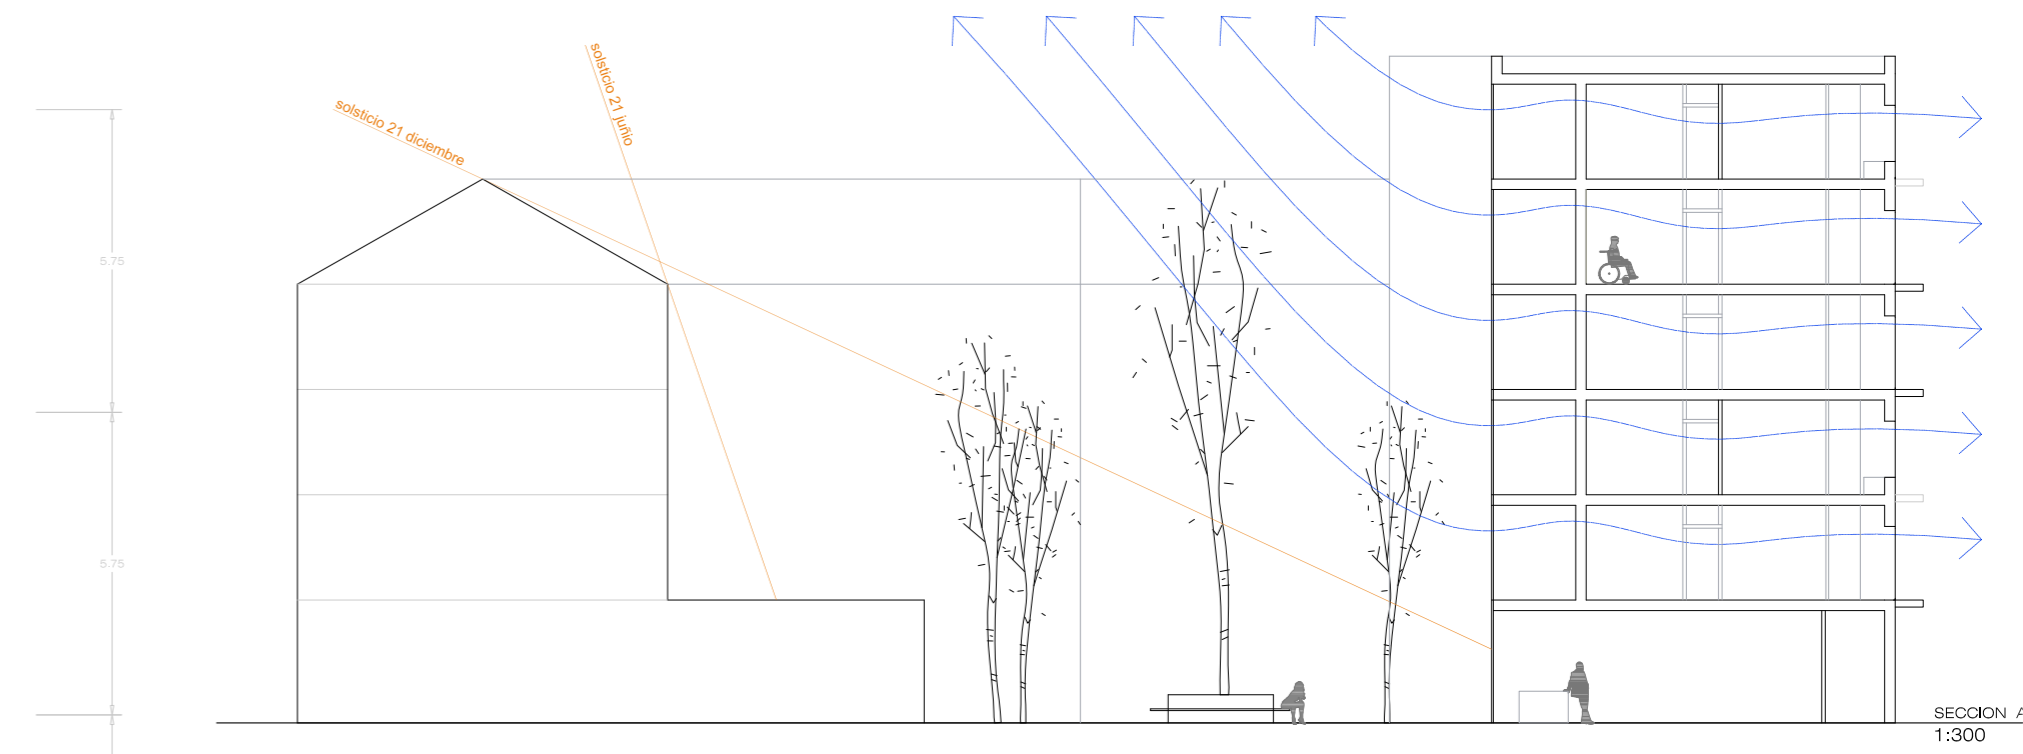

PANTA TIPO
 cota +3.00

1. Apartamento	53.25 m ²
2. Escalera ascensores	49.25 m ²
3. Escalera incendios	23.50 m ²
Superficie construida	698.50 m²

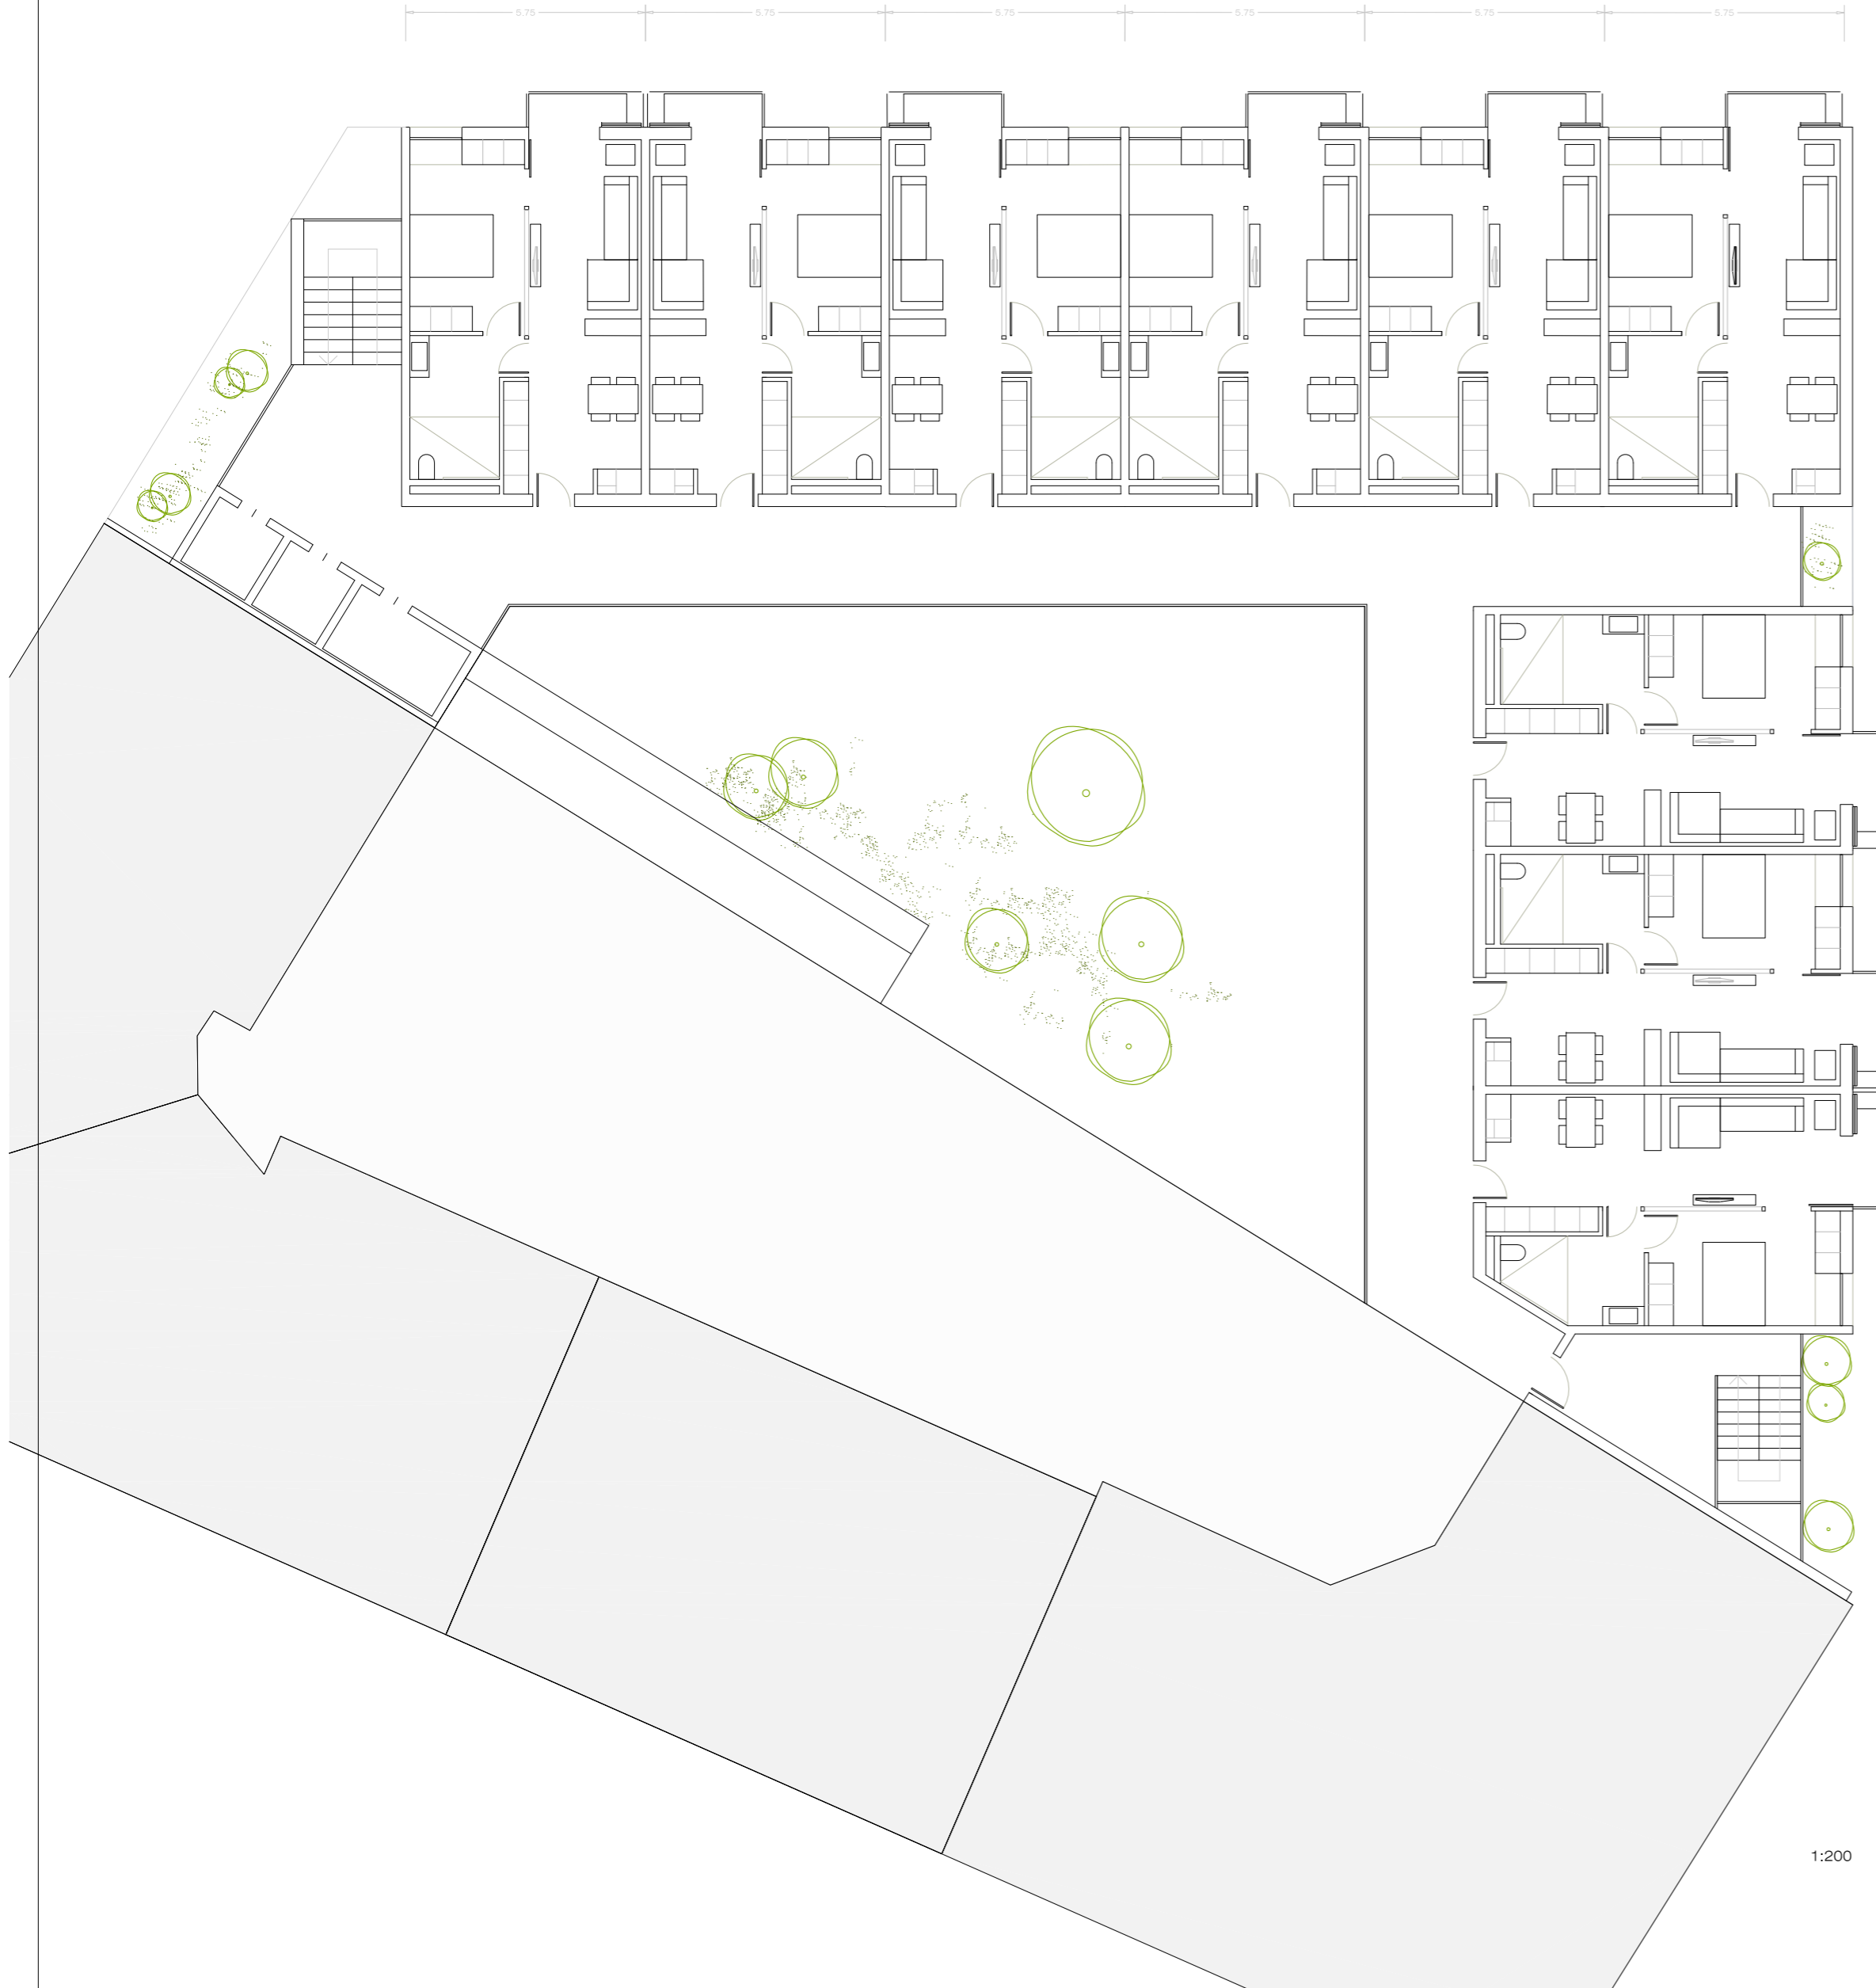